


# сцена, технически чертеж

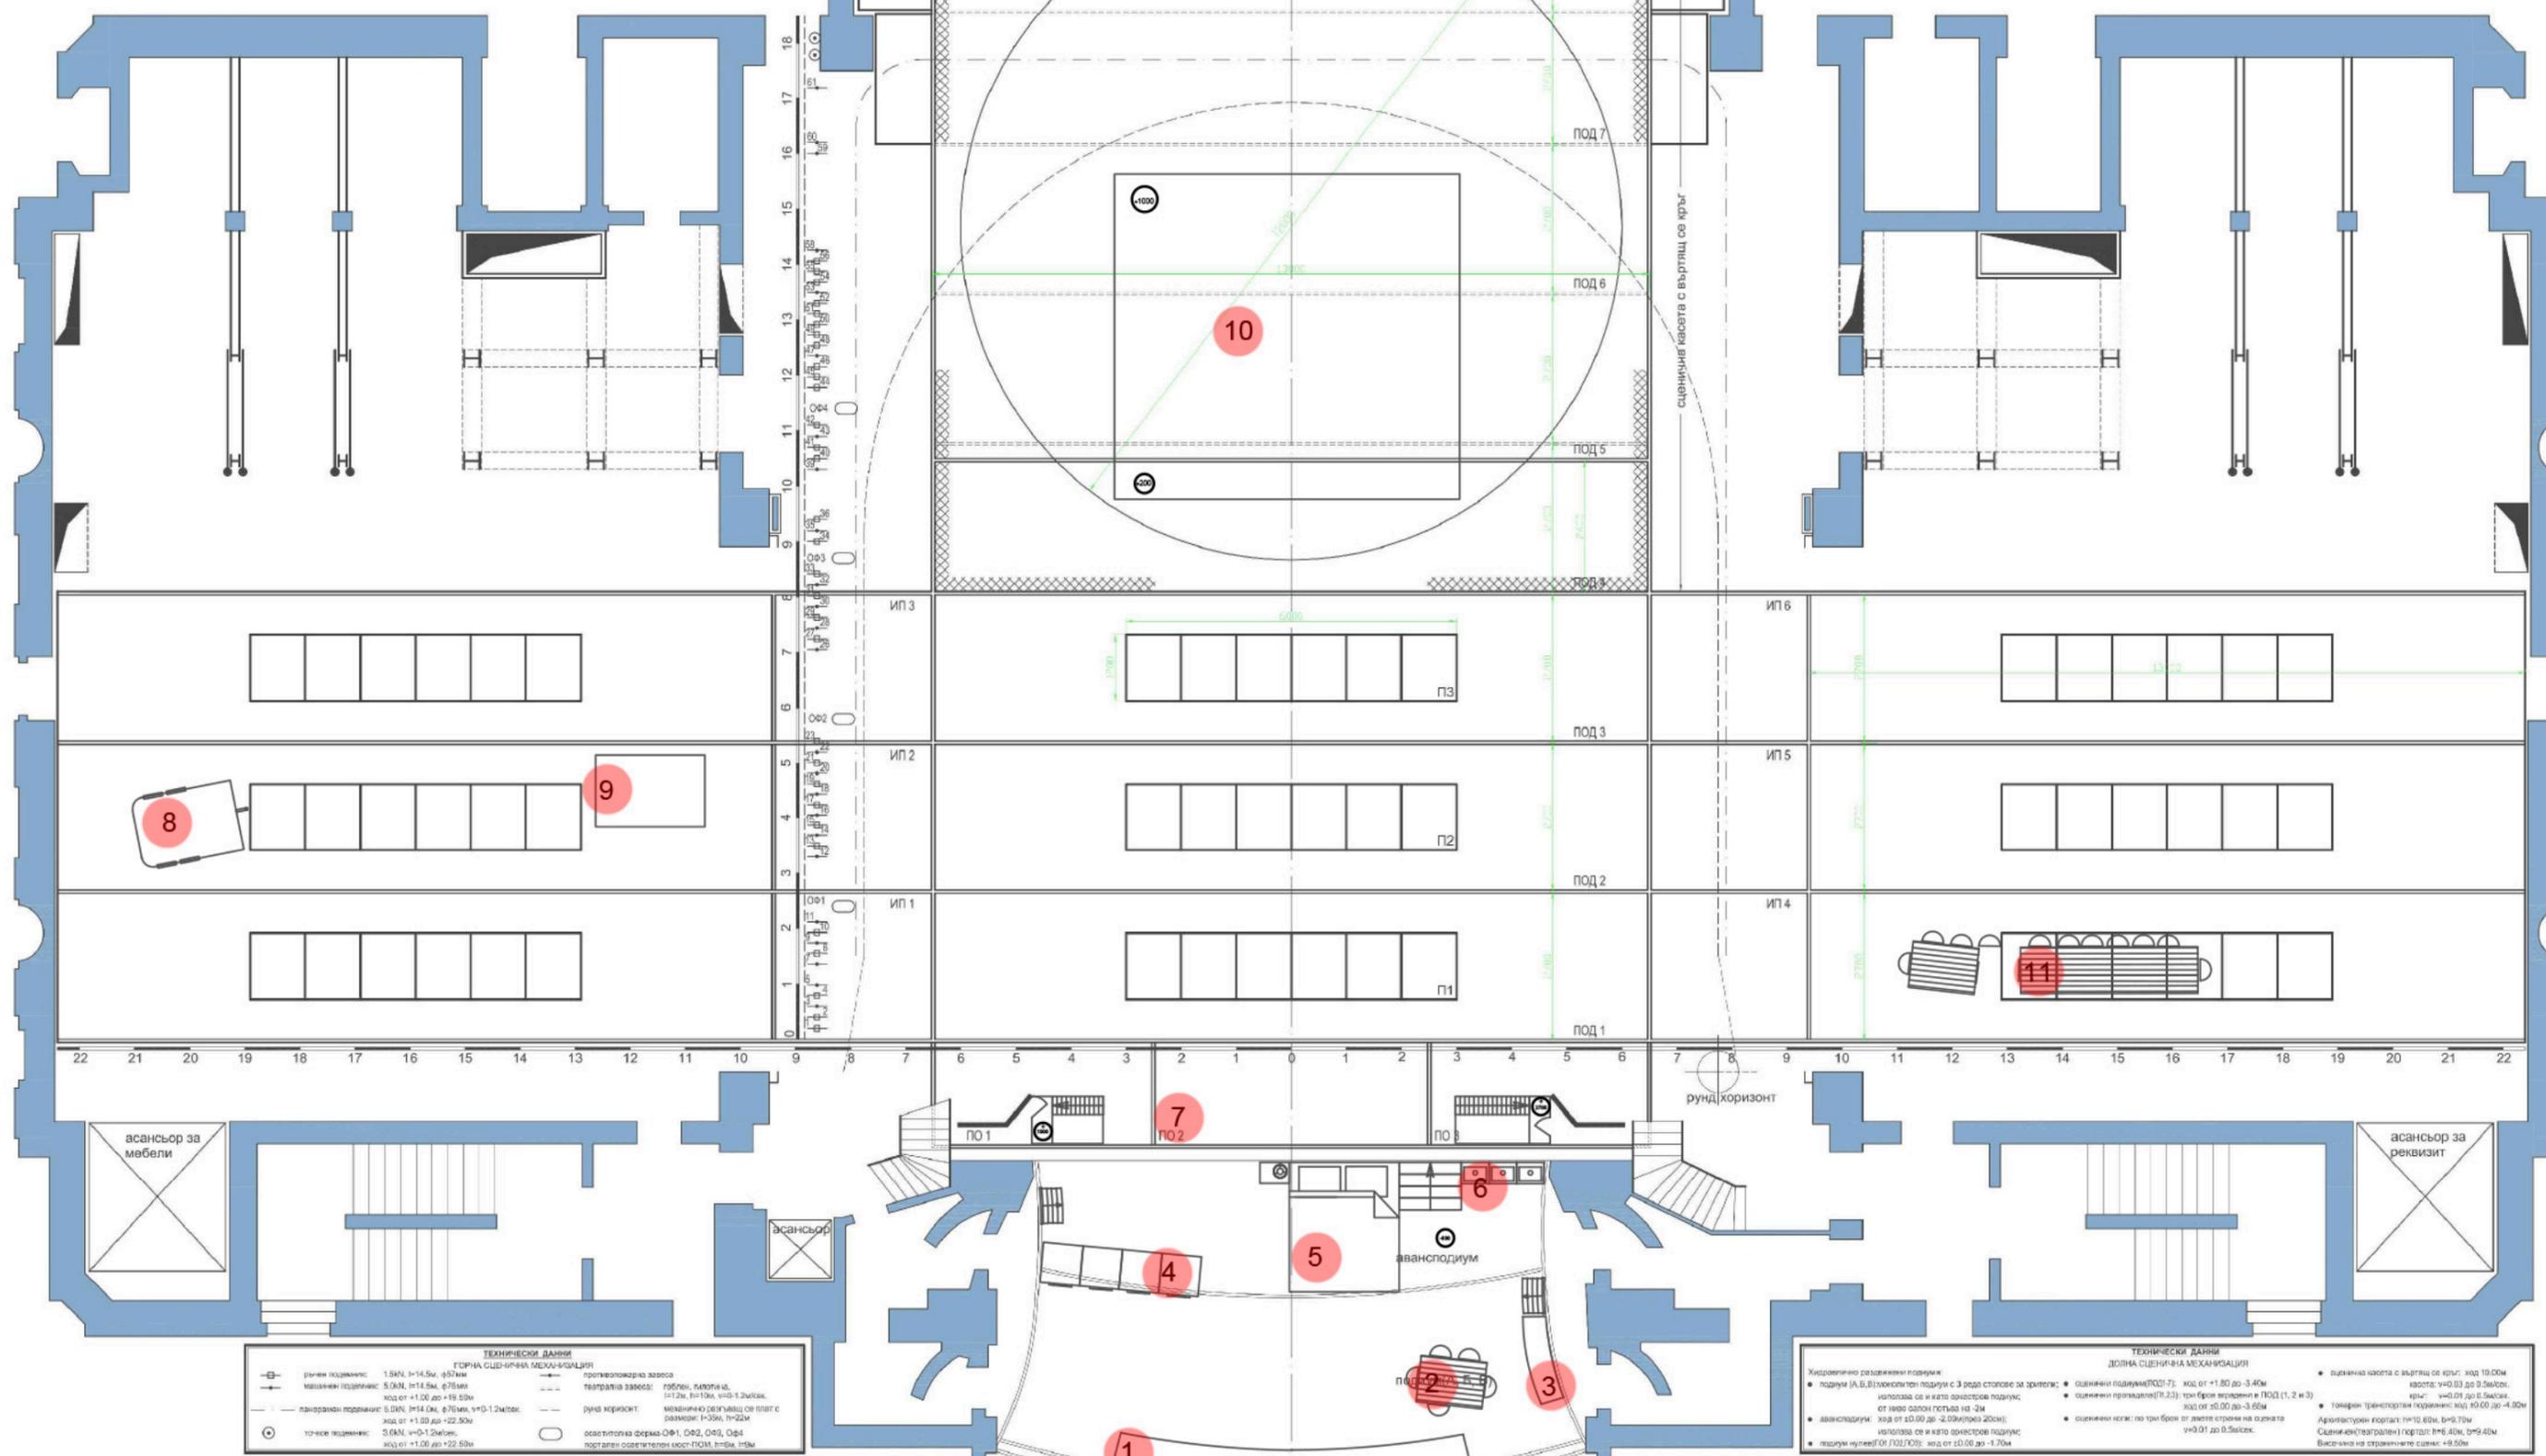

НАРОДЕН ТЕАТЪР  
• ИВАН ВАЗОВ •



**ТЕХНИЧЕСКИ ДАНИИ**  
ГОРНА СЦЕНА МЕХАНИЗАЦИЯ

ручен подмяник: 1.8x1, v=14.5m, ф50mm	прожекторна завеса
машинен подмяник: 5.0x1, v=14.5m, ф75mm	театрална завеса: 1.95x1m, платина, v=12m, v=10m, v=8.2m
панорамни подмяник: 5.0x1, v=14.5m, ф75mm, код от +1.00 до +19.50m	ручен хоризонт: механизмо с релъци от плат с размери: 1x0.9m, 1x2.2m
точков подмяник: 3.0x1, v=0-1.2m, код от +1.00 до +22.50m	осветителна форма: ОФ1, ОФ2, ОФ3, ОФ4
	поредни осветителни код-ПОМ, в-ба, в-ба

**ТЕХНИЧЕСКИ ДАНИИ**  
ДОЛНА СЦЕНА МЕХАНИЗАЦИЯ

Хидравлично раздвижно покритие:	сценични подмяници (ПОД 7): код от +1.80 до -3.40m	сценична касета с въртящ се кръг: код 10.00m
подиум (А, В, В1) (изокосен подиум с 3 реда стъпала за зрител): използва се и като оркестров подиум:	сценични прожектори (П.2,3): три броя вързани в ПОД (1, 2 и 3)	заста: v=0.03 до 0.5m
от ново сценичното на 2м	код от ±0.00 до -3.65m	кряк: v=0.01 до 0.5m
авансцениум: код от ±0.00 до -2.00m (вж. ДСМ): използва се и като оркестров подиум:	сценични носачи: по три броя от двете страни на сцената v=0.01 до 0.5m	Тенерен трансферен покритие: код 10.00 до -4.80m
код от ±0.00 до -1.70m		Архитектурни кодове: ППД 60m, ПЧФ 70m
		Сценичен (театрален) покритие: в-ба, в-ба
		Височина на сценичните стени: +9.50m

М 1:50

**Освещение**  
**„ЖИЗНЬ ПРЕКРАСНА”**

<p><i>Прожекторы:</i></p> <p>4 шт. Wash 575          4 шт. Alpha Spot HPE 1500          4 шт. Alpha Wash 1500          4 шт. Color Wash 575 AT          24 шт. Профиль 2 kW          12 шт. Профиль 1,2 kW          20 шт. Прожек. низкого напряжения– 1 kW / 24 V          10 шт. Френеля 2 kW          4 шт. РС 2 kW          6 шт. РС 1,2 kW          6 шт. РС 1 kW          2 шт. Акі 650 W          2 шт. следящий 2 kW          6 шт. PAR 1 kW</p>	<p><i>Реквизиты:</i></p> <p>3 шт. гирлянды цветными лампами          4 шт. настольные лампы          3 шт. бра над дверями          3 шт. подвесные светильники, натяжитель          2 шт. подсветки          для телевизор: основа с лампами и стартер          белый шар          освещение трейлера          удлинитель для варочной панели          выключател освещения          ночник с батареей          кабель гирлянда с предохранителем для стиральных машин – 4 гнезда          кабель для гриль          кабель для усилитель</p>
<p><i>Пульт управления Strand Lighting – Palette 1500</i></p>	<p><i>Гели:</i></p> <p>tg 161          tg 201          красный 106          голубой 079          лила 088</p>
<p><i>Осветители картины: 50 шт.</i></p>	
<p>Подпольное включение          шоко – 12 шт. через один;          непосредственная связь – 5 шт.</p>	
<p><i>Включения галереи</i></p> <p>4 шт. через один</p>	

**Техническая характеристика**

1. Просцениум – оркестровая яма – 5м. x 10 м. (ширина), 0.80 от уровня сцены (глубина)
2. Портал – открытие сцены – 6.50 м. (высота) x 10 м. (ширина)
3. Глубина сцены – 20 м. от портала, 13 м. в ширину
4. Карманы на сцене – по меньшей мере один – влево или вправо с глубина минимум 6 м., ширина 6 м.
5. Одежда сцены – бело в панораме (рунд горизонт), подходящий для видеопроекции (или экран), пол сцены – белый ковер.
6. Штанкетные подъемы – механические (при отсутствии механических, можно ручные)
  - перед порталом - 1 шт.
  - за порталом 6 шт., (через 30 см.)



**ОБЩИЙ ВИД**



1

**ГЛАДИЛЬНЫЙ СТОЛ**



2

**КУХОННЫЙ СТОЛ**



3

кухонные столешницы



4

**стиральные машины**



5

кровать





**7**

**портал - общий вид**

**7.1**



**портал влево**

**7.2**



**портал справо**



8

трейлер



9

**площадка для оркестра**




10

платформа



11

**банкетный стол**

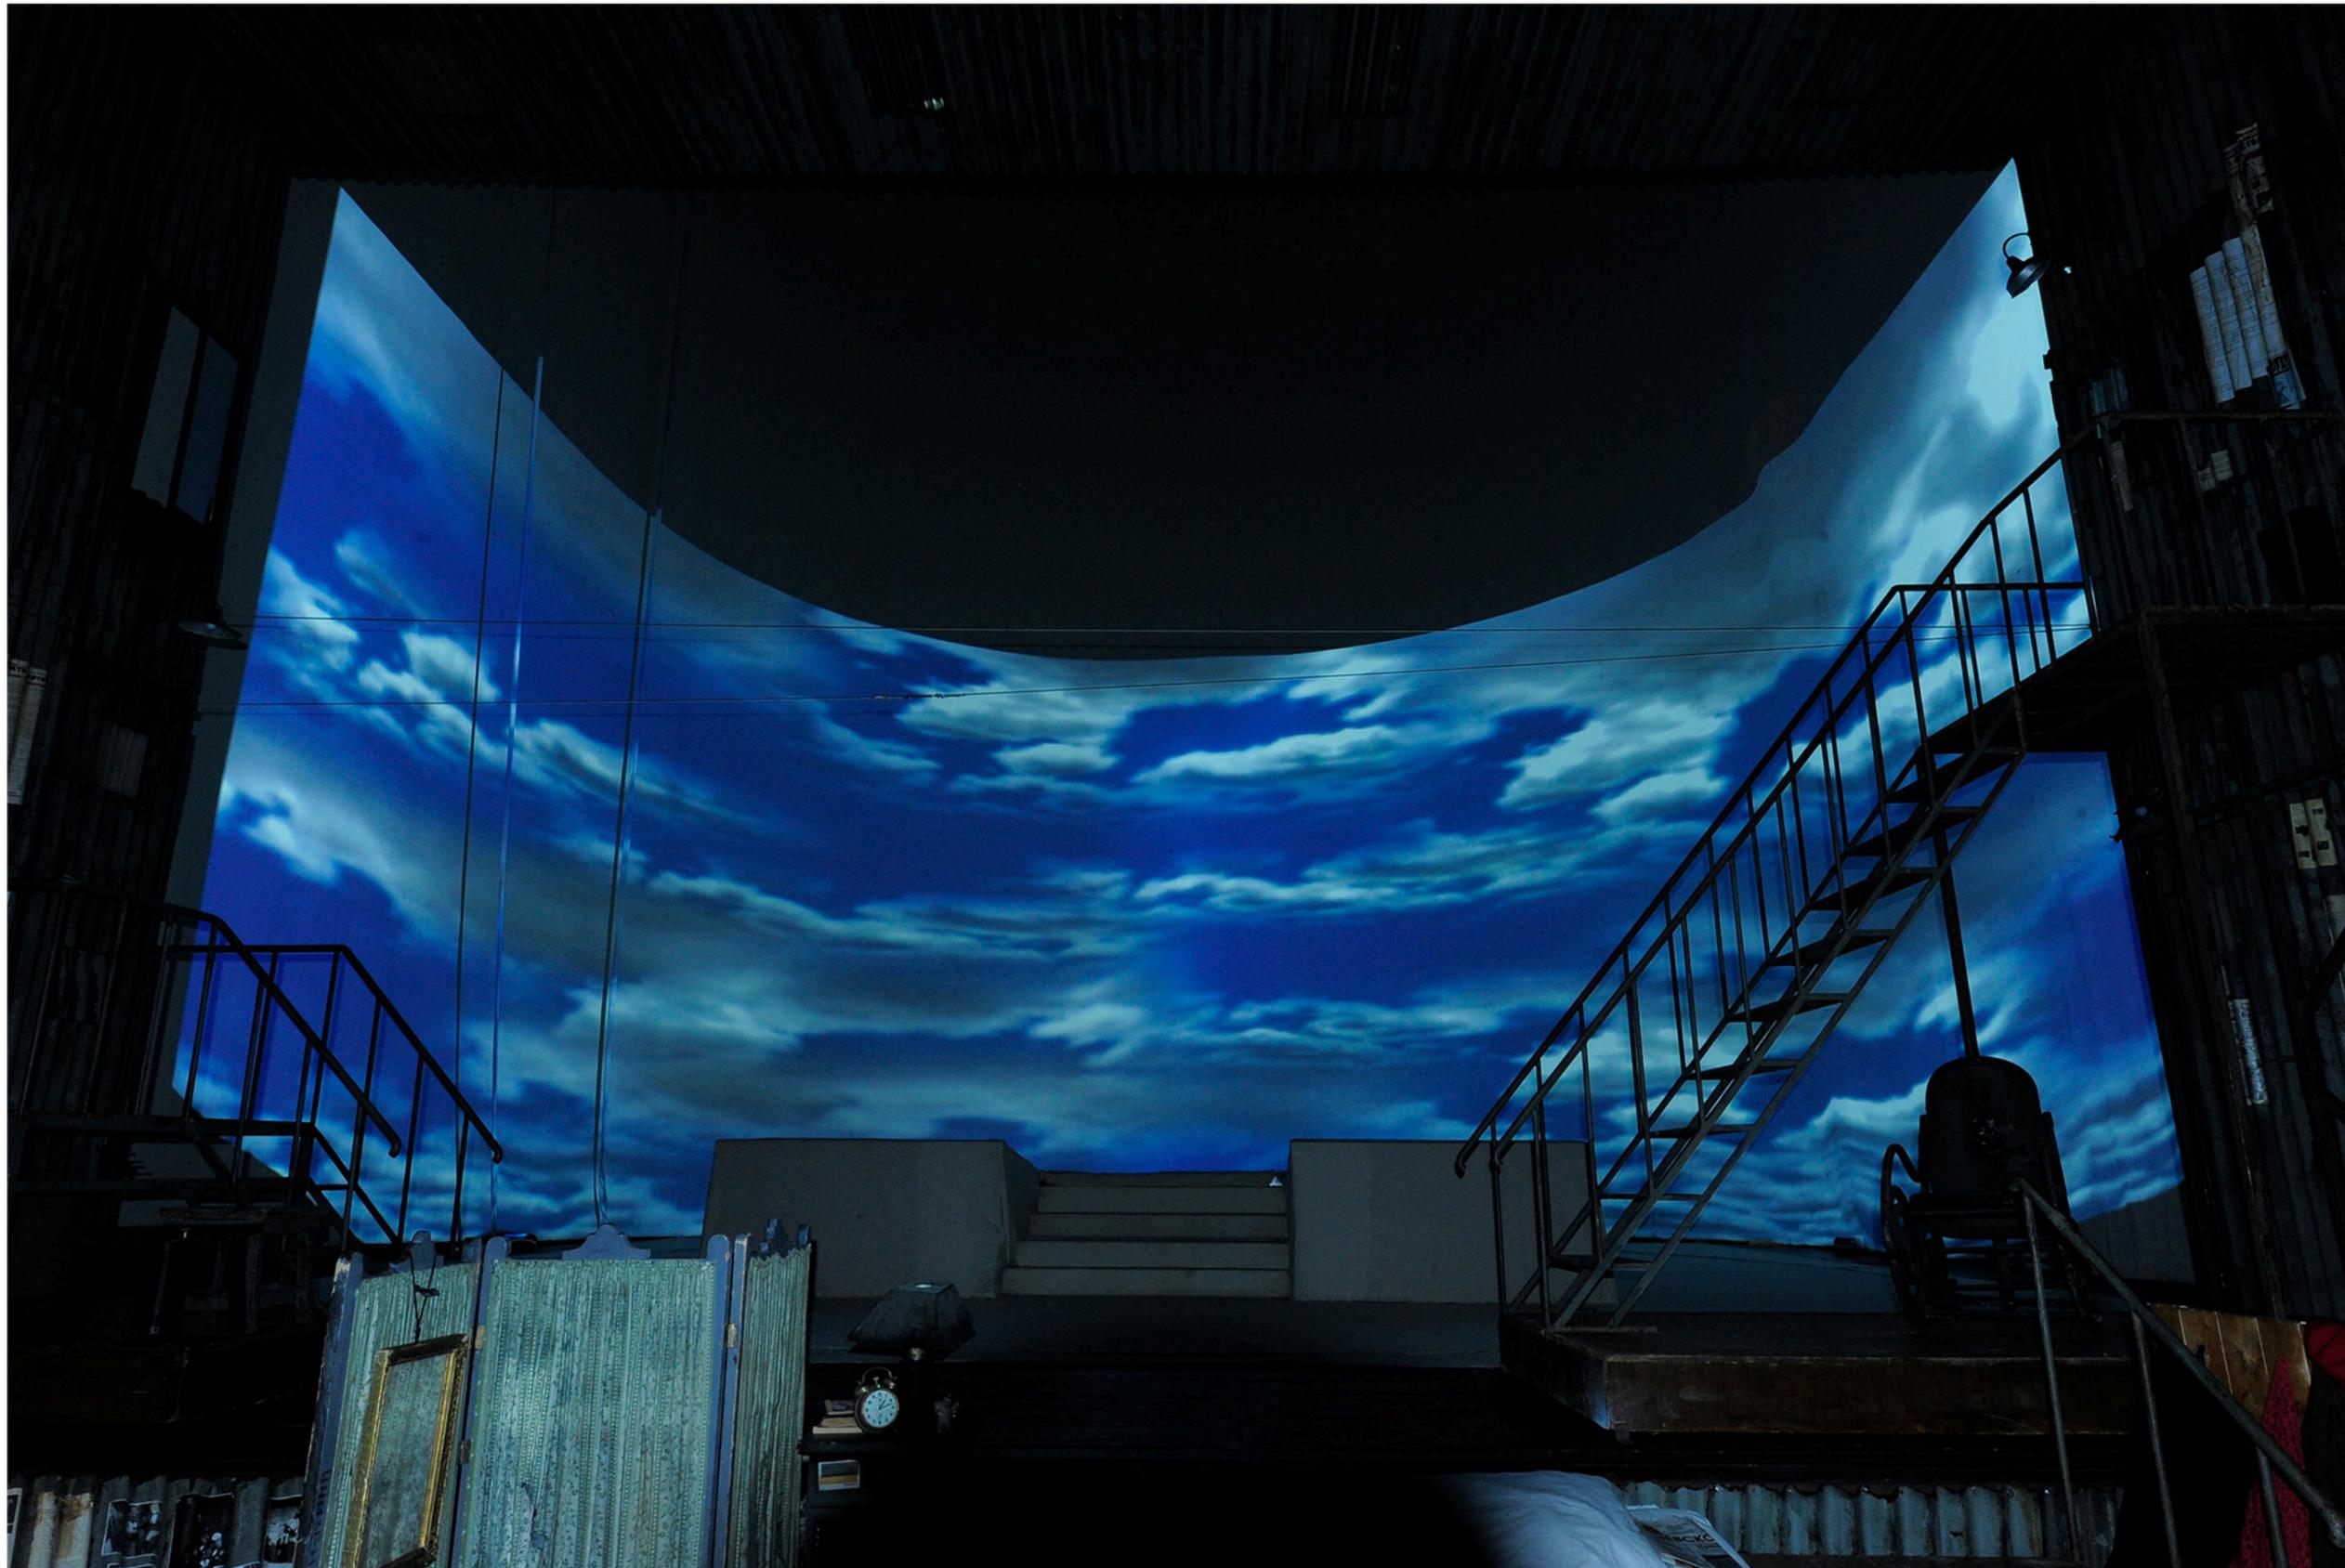

12

небо